


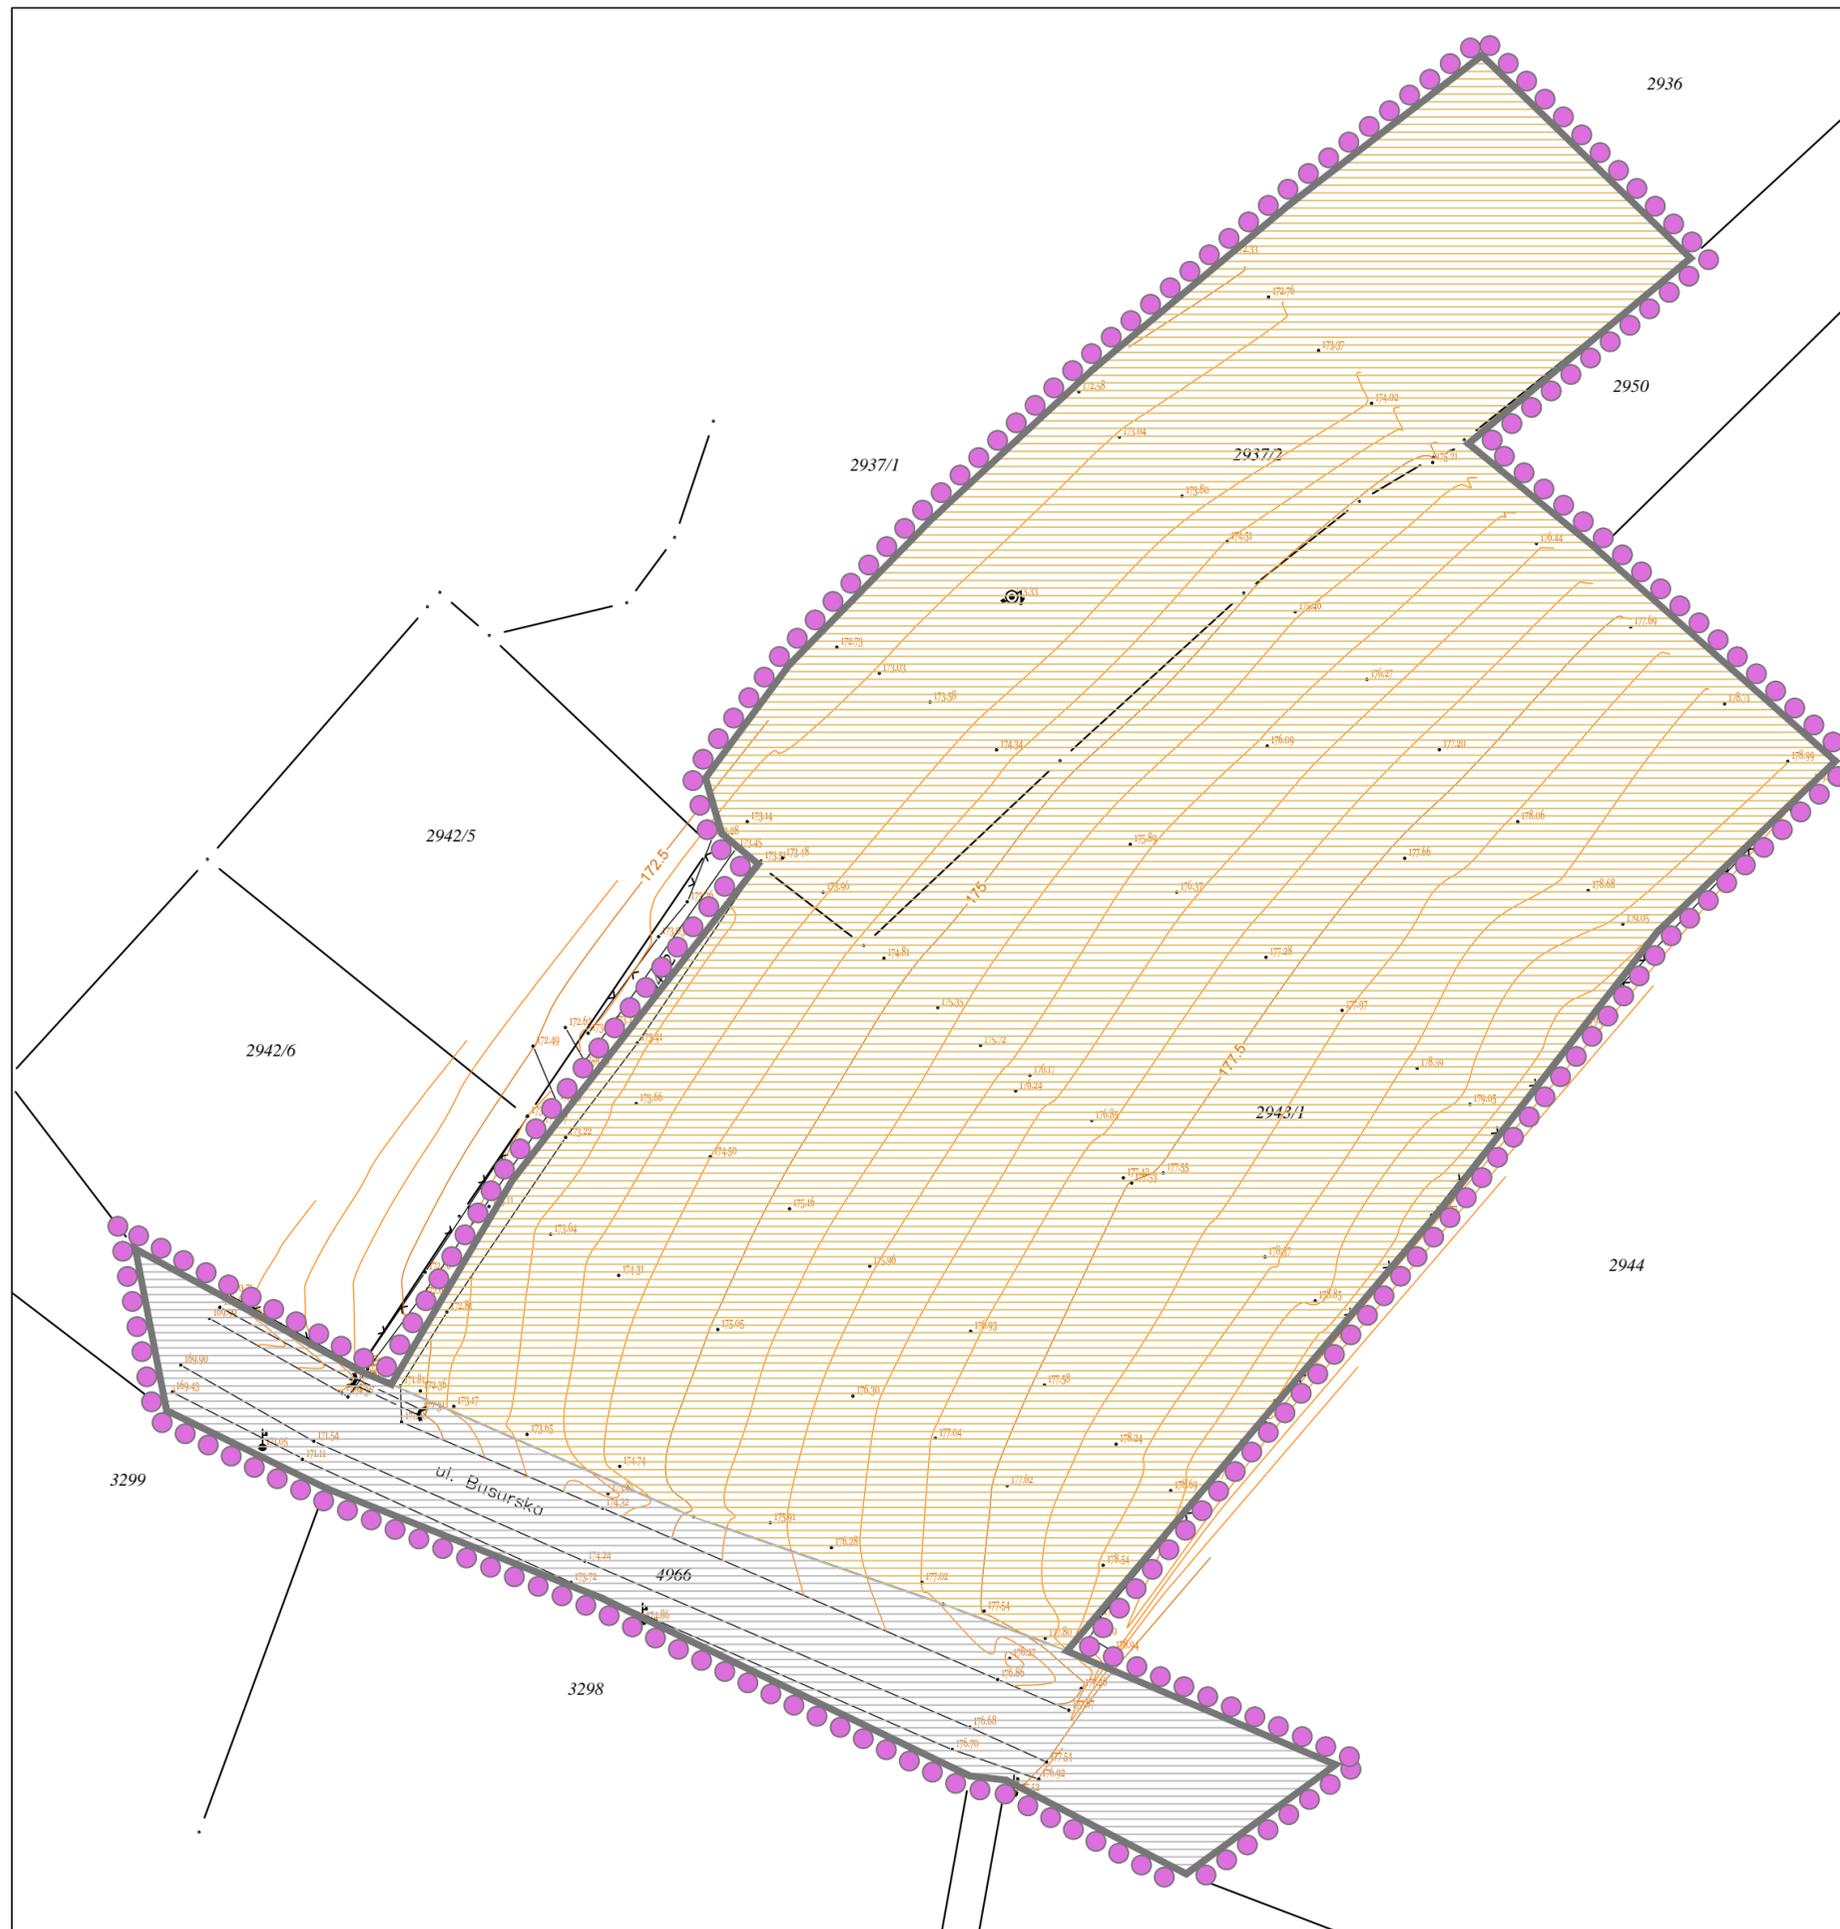

ПЛАН ДЕТАЉНЕ РЕГУЛАЦИЈЕ
ЗА ИЗГРАДЊУ ОБЈЕКТА ЗА ПРАРАДУ МЛЕКА И ПРОИЗВОДЊУ СИРЕВА У НАСЕЉУ БУРОВАЦ НА
ТЕРИТОРИЈИ ОПШТИНЕ ПЕТРОВАЦ НА МЛАВИ



ЛЕГЕНДА

-  ГРАНИЦЕ ПЛАНА ДЕТАЉНЕ РЕГУЛАЦИЈЕ
- ПОВРШИНЕ ЈАВНЕ НАМЕНЕ**
- Саобраћајна инфраструктура**
-  Путно земљиште
- ПОВРШИНЕ ОСТАЛИХ НАМЕНА**
-  Пољопривредно земљиште

П
Е
Т
Р
О
В
Ц
Н
А
М
Л
А
В
И

**ПЛАН ДЕТАЉНЕ РЕГУЛАЦИЈЕ
ЗА ИЗГРАДЊУ ОБЈЕКТА ЗА ПРАРАДУ МЛЕКА И
ПРОИЗВОДЊУ СИРЕВА У НАСЕЉУ БУРОВАЦ НА
ТЕРИТОРИЈИ ОПШТИНЕ ПЕТРОВАЦ НА МЛАВИ
- рани јавни увид -**

НАЗИВ ЛИСТА:	БРОЈ ЛИСТА:
ПОСТОЈЕЋА НАМЕНА ПОВРШИНА	
3.	
РАЗМЕРА: 1 : 500	ДАТУМ: 2023. г.
РУКОВОДИЛАЦ РАДНОГ ТИМА: Јадранка Каралић, дипл. инж. арх.	ДИРЕКТОР: Марина Агатуновић, дипл. екон.



НАРУЧИЛА:
Mueller i Obradović mlekar
d.o.o. Petrovac na Mlavi



ОБРАЂИВАЧ: "ИНФОПЛАН" Д.О.О. АРАНЂЕЛОВАЦ

12084
ISO 9001:2008
SRPS ISO 9001:2008